


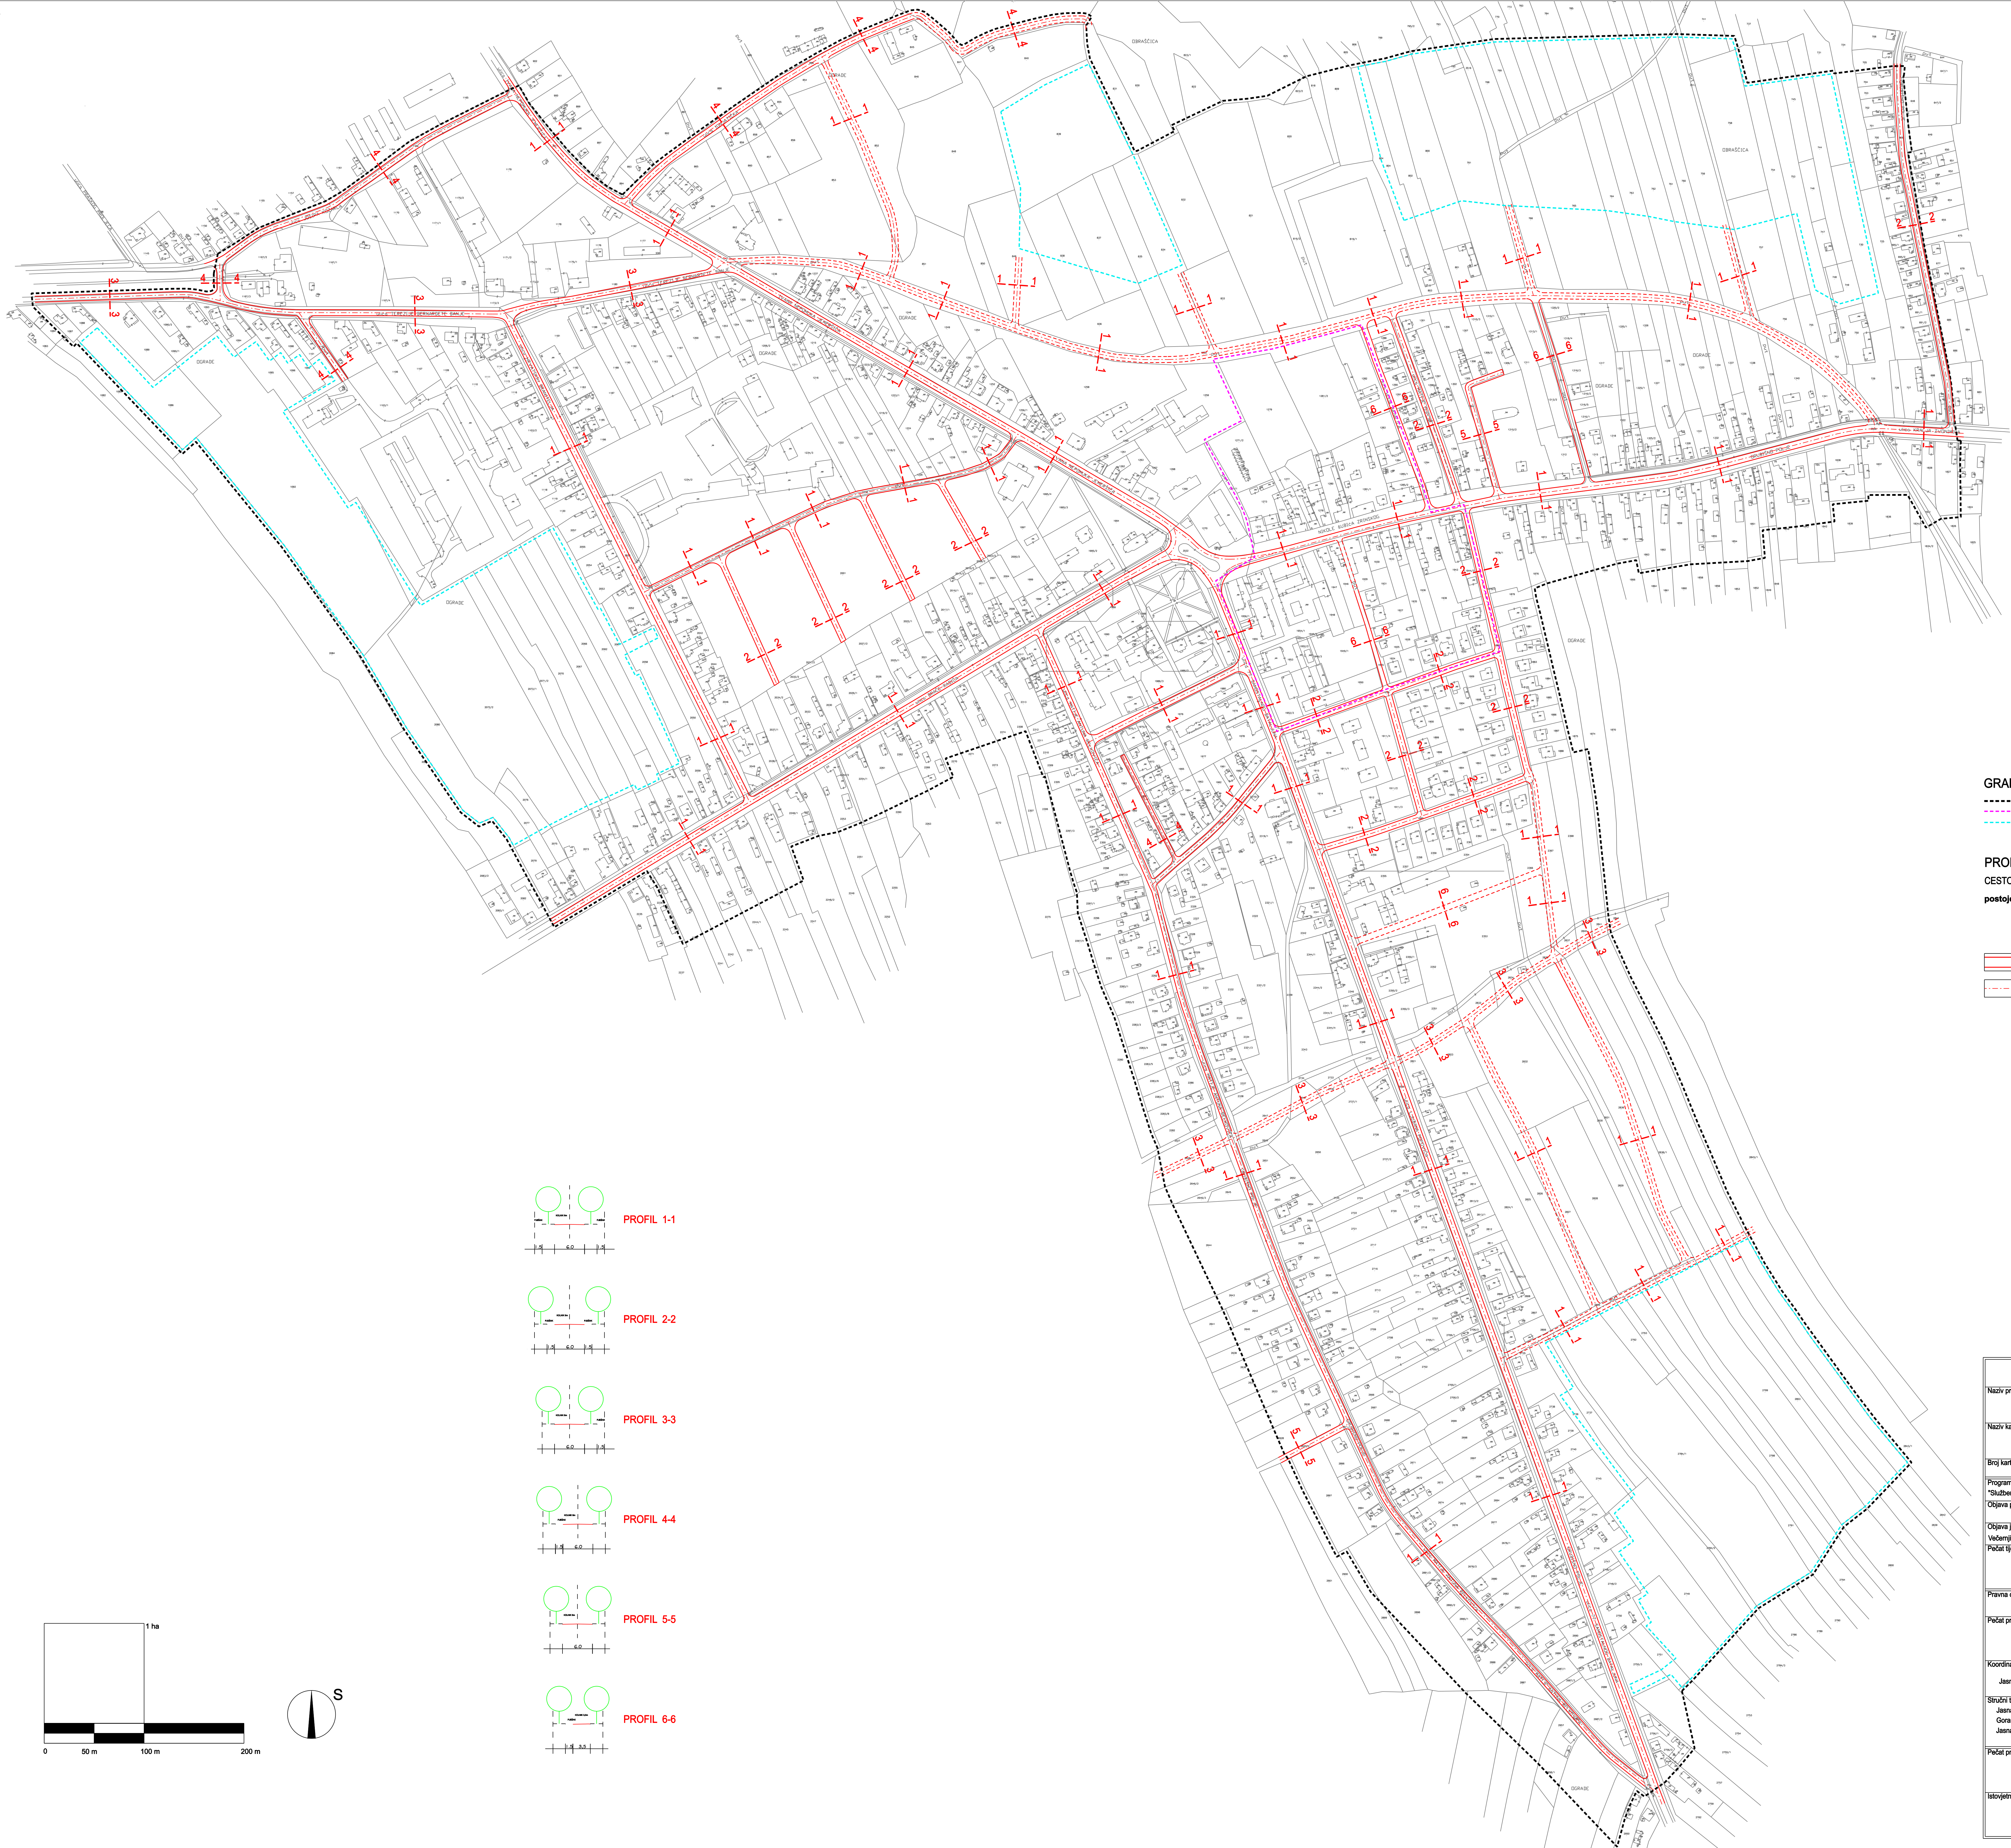

GRANICE

- OBLJAVAT UPIS-a
- OBLJAVAT DPU-a
- REZERVIRANO ZA POSTPLANSKU IZGRADNJU




PROMET

CESTOVNI PROMET

postojeće / planirano

GLAVNA MJESNA CESTA

OS CESTE

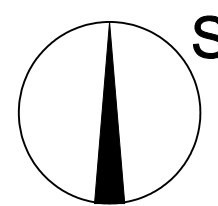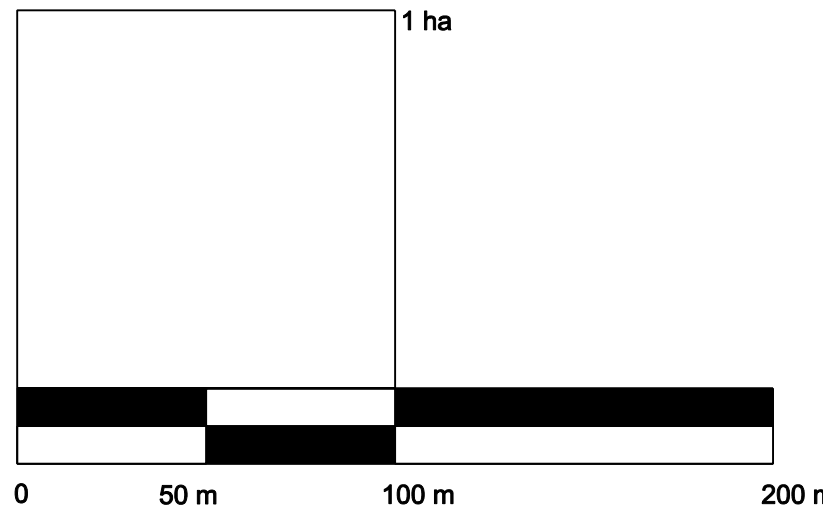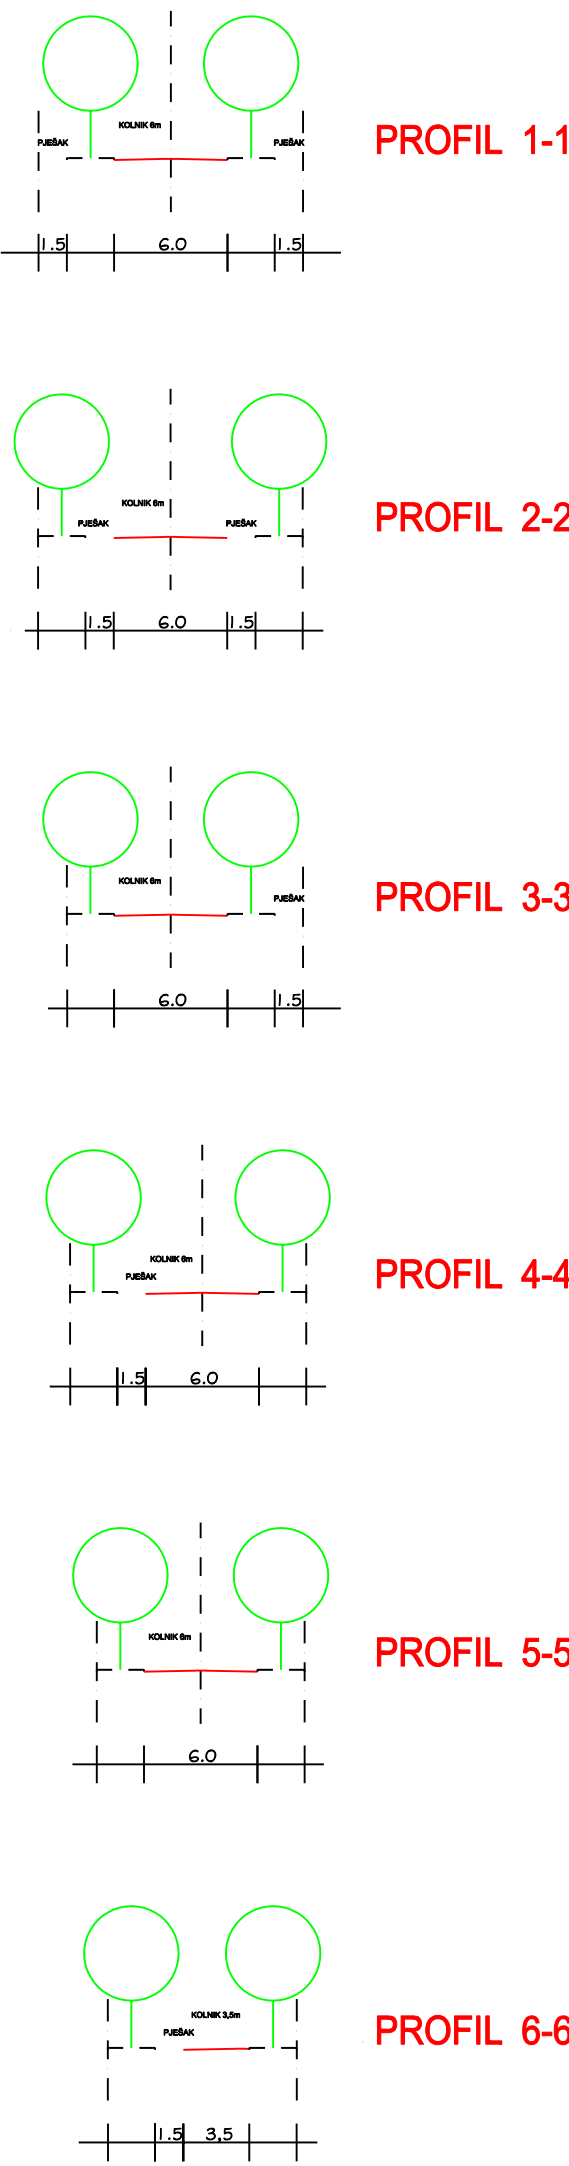

BJELOVARSKO - BILOGORSKA ŽUPANIJA GRAD GRUBIŠNO POLJE URBANISTIČKI PLAN UREĐENJA CENTAR	
Naziv prostornog plana:	
Naziv kartografskog prikaza:	
INFRASTRUKTURNI SUSTAVI - PROMETNI SUSTAV	
Broj kartografskog prikaza:	Mjerna kartografskog prikaza:
2.a	1 : 2 000
Program mjera za usaglašenje stanja u prostoru:	Odluka predstavničkog tijela o donošenju plana:
"Službeni glasnik" Grad Grubišno Polje _/08.	"Službeni glasnik" Grad Grubišno Polje _/08.
Odgovorna prethodna rasprava:	Prilozna rasprava održana:
20. rujna 2007. godine	20. rujna 2007. godine
Odgovorna javna rasprava:	Javni uvid održan:
Većernji list od 29. rujna 2007. godine	od 23. listopada do 21. studenog 2007. godine
Podat tijela odgovornog za provođenje javne rasprave:	Odgovorna osoba za provođenje javne rasprave:
M.P.	Željko Margeta, dipl. ing. geod.
Prijava osoba koja je izradila plan:	NESEK d.o.o., Zagreb, Amruševa 8
Podat pravne osobe koja je izradila plan:	Odgovorna osoba:
M.P.	Direktor: Jasna Matulić, dipl. oec.
Koordinator plana:	
Jasna Radić Slović, dipl.ing.arh.	
Stručni tim u izradi plana:	
Jasna Radić Slović, dipl. ing. arh., ovl. arh. Goran Bogdanović, ing. prom. Jasna Benedeković, dipl. ing. geod.	Jasmina Kadja, dipl.ing.arh. Mr. sc. Dubravko Mitrović, dipl. prom. Antoniella Vasilica Slović, dipl. ing. strg.
Podat predstavničkog tijela:	Predsjednik predstavničkog tijela:
M.P.	Antun Furjan, dipl. ing.
Istovjetnost prostornog plana s izvornikom ovjerava:	Podat nadležnog tijela:
Željko Margeta, dipl. ing. geod.	M.P.