
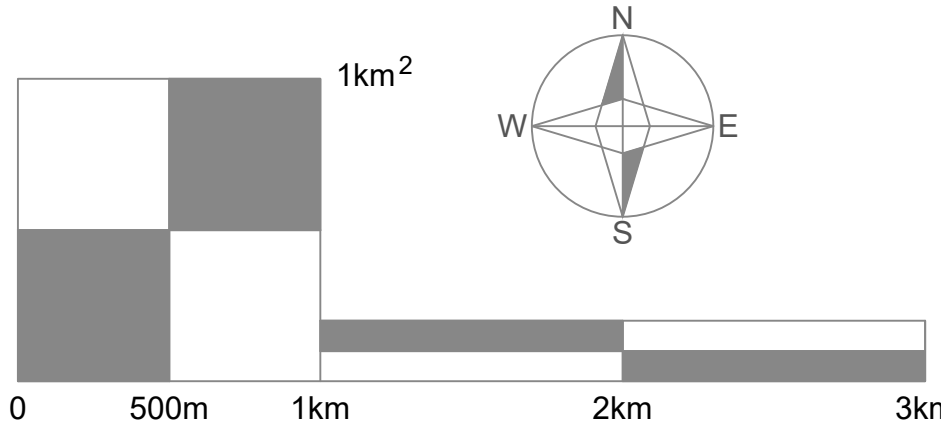


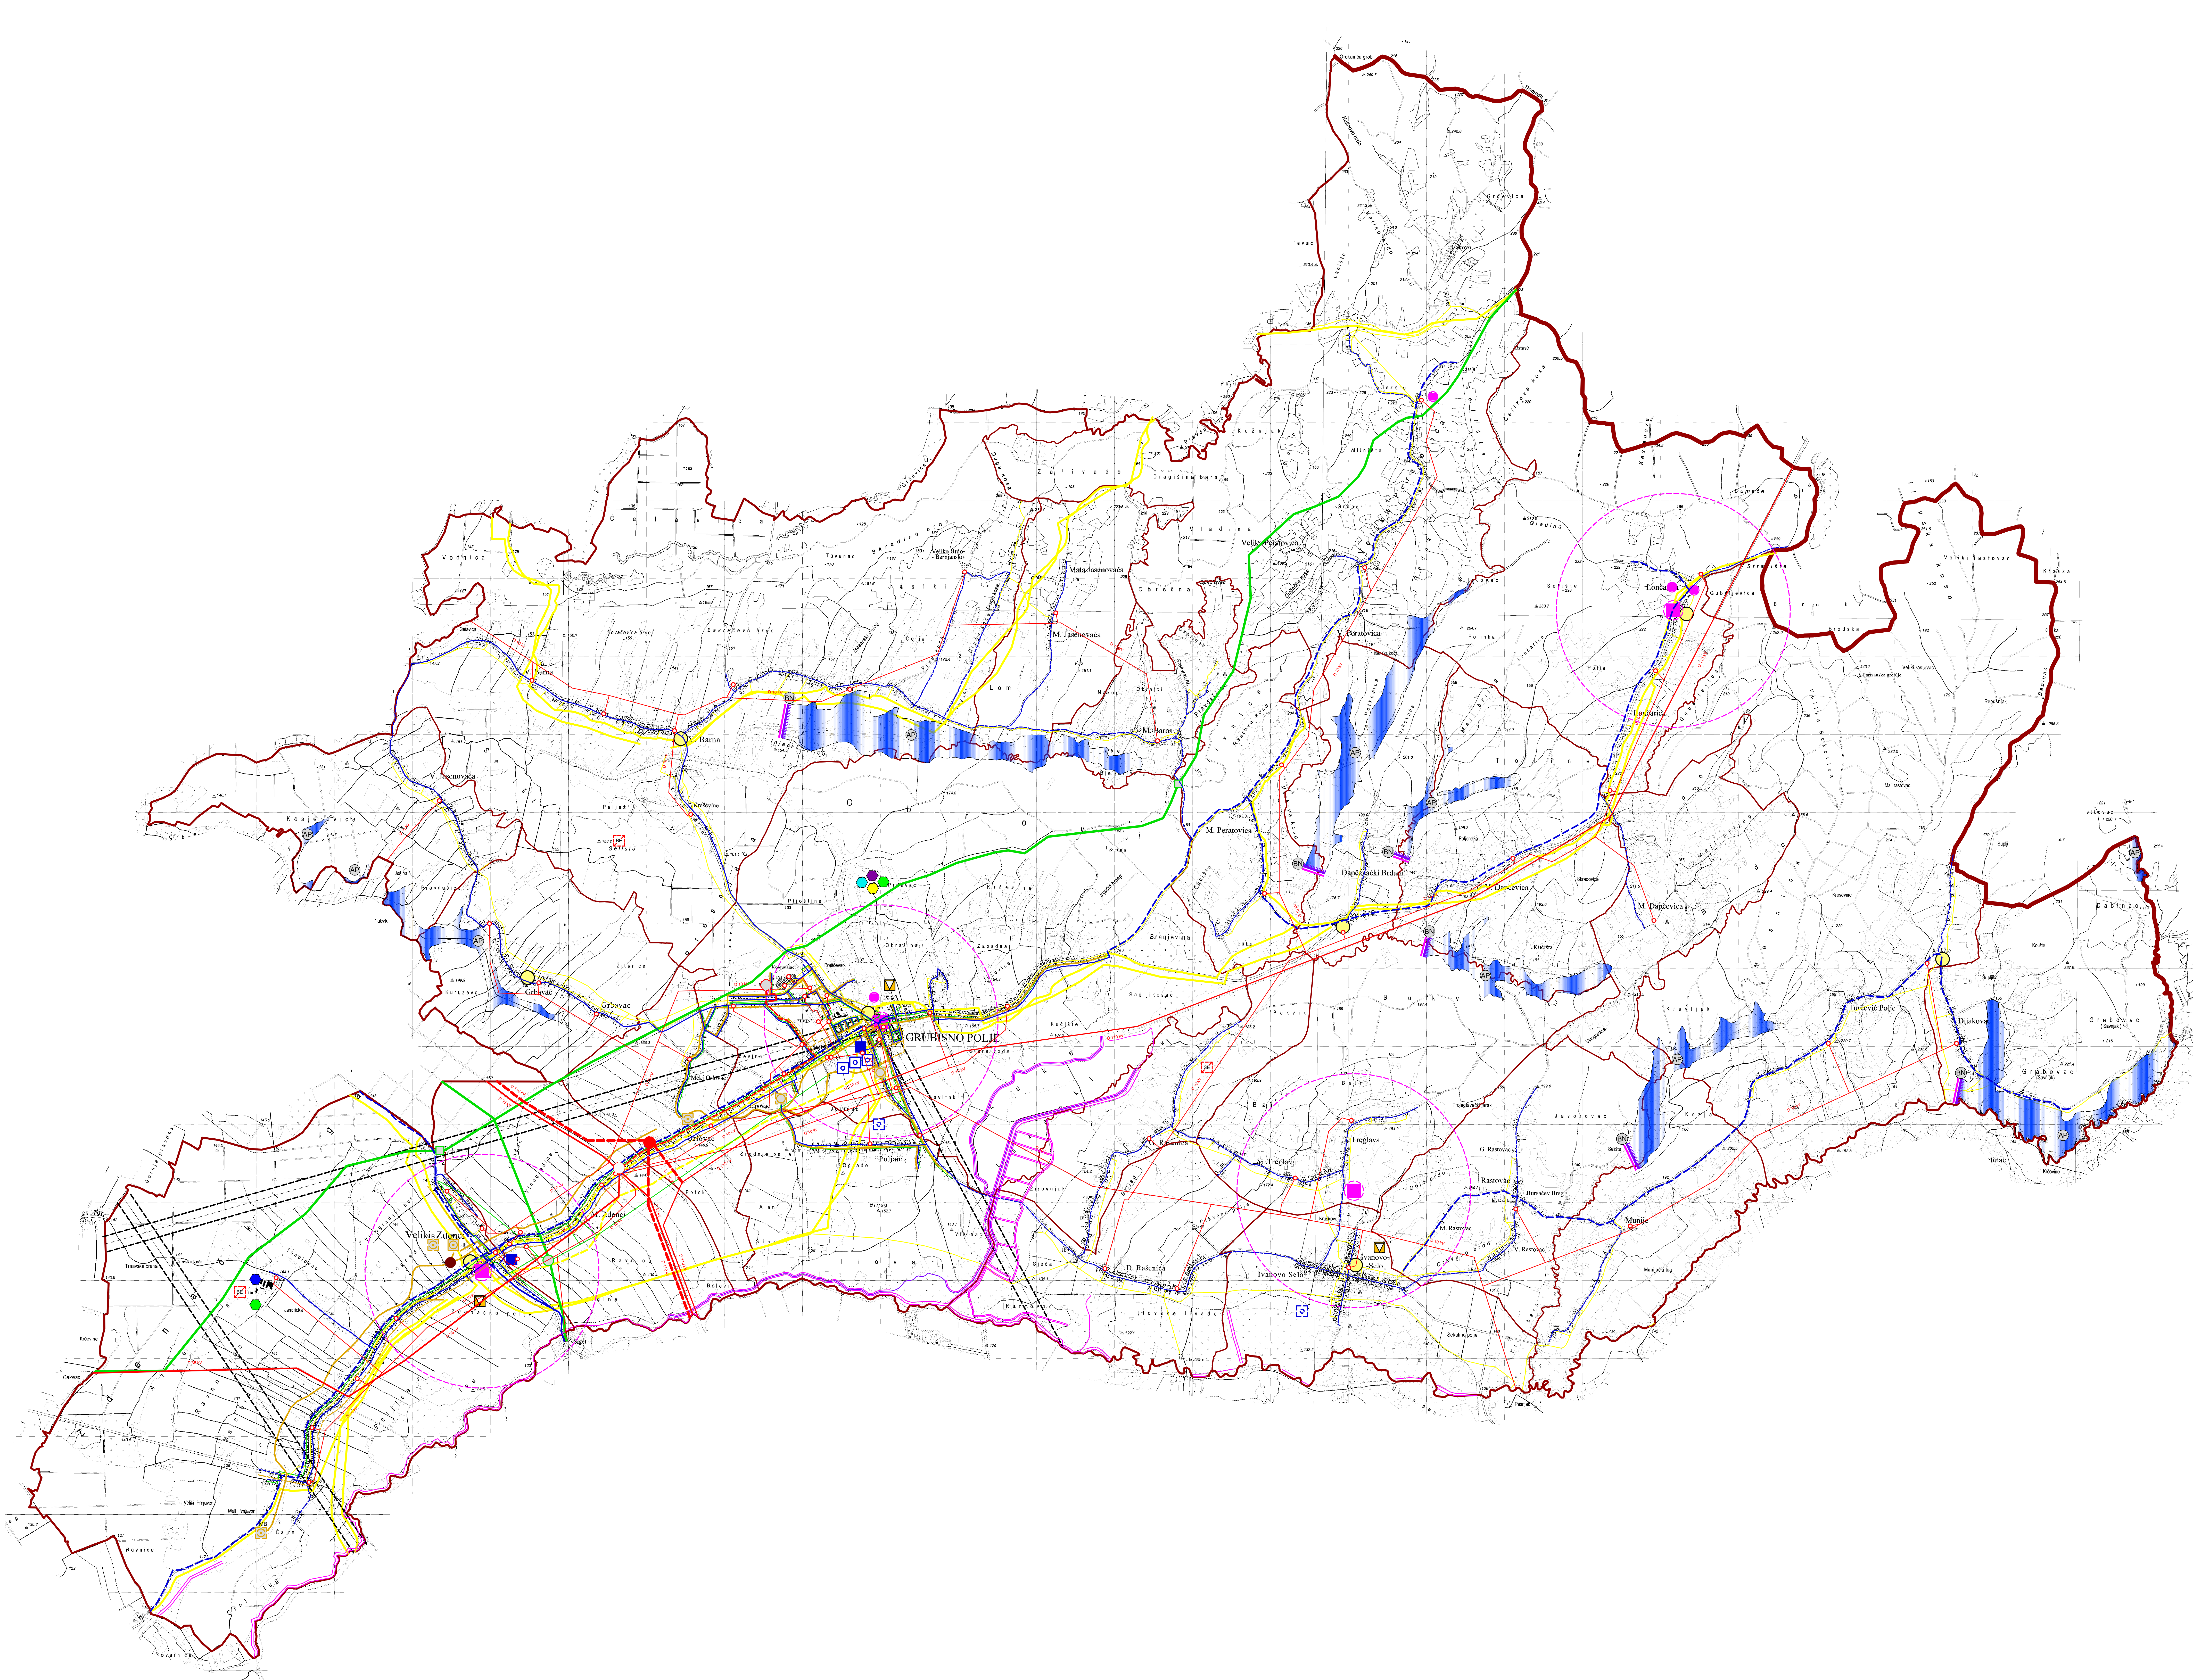

TUMAČ PLANSKOG ZNAKOVlja

- GRANICE**
- GRANICA ŽUPANIJE
 - GRANICA OPĆINE
 - GRANICA NASELJA
- POŠTA I TELEKOMUNIKACIJE**
- POŠTA
- POŠTANSKI CENTAR
- JAVNE TELEKOMUNIKACIJE
- MJESNA TELEFONSKA CENTRALA
 - MAGISTRALNI VODOVI I KANALI (SVJETLOVODI)
 - KORISNIČKI I SPOLNI VODOVI I KANALI
 - SAMOISTALNI ANTENSKI STUP ELEKTRONIČKIH KOMUNIKACIJA
 - PODRUČJE SMJEŠTAJA SAMOSTALNIH ANTENSKIH STUPOVA ELEK. KOMUNIKACIJA
- RAZLIČNI KORIDORI**
- ENERGETSKI SUSTAV**
- PROIZVODNJA I CJEVNI TRANSPORT NAFTE I PLINA
- MAGISTRALNI PLINOVOD
 - REGIONALNI PLINOVOD
 - LOKALNI PLINOVOD
 - MJERNO REDUKCIJSKA STANICA
 - BLOK STANICA
- ELEKTROENERGETIKA**
- SOLARNA ELEKTRANA
 - BIOPLOVNA ELEKTRANATORPANA
 - TS 110 kV
 - TS 35 kV
 - TS 10 kV
 - DALEKOVOD 110 kV
 - DALEKOVOD 35 kV
 - DALEKOVOD 10 kV
- VODNOSPOLSKOPARSKI SUSTAV**
- KORIŠTENJE VODA**
- VODOOPREMA
 - VODOOPRILETE
 - MAGISTRALNI VODOOPSKRBNI CJEVNOVODI
 - OSTALI VODOOPSKRBNI CJEVNOVODI
- ODVODNJA OTPADNIH VODA**
- GLAVNI ODVODNI KANAL (KOLEKTOR)
 - OSTALI ODVODNI KANALI
 - ISPUST
 - UREĐAJ ZA PROJEKCIJANJE I ODVODNJA VODA
 - RETENCIJSKI BAZEN
- REGULACIJSKI I ZAŠTITNI SUSTAV**
- AKUMULACIJA za obranu od poplava - AP
 - NASIP (OBRATNI, LATERALNI)
 - KANAL (OBRATNI, LATERALNI)
 - BRANA
 - DETALJNA KANALSKA MREŽA
- OBRAĐA, SKLADIŠTENJE I ODLAGANJE OTPADA**
- GRABEVNA ZA OBRAĐU I SKLADIŠTENJE OPASNOG OTPADA
 - PROJEKCIJSKA STANICA - REGULAŽNO DVORIŠTE na postojećoj lokaciji kontejnerskog odlagališta
 - KOMPOSTARNA
 - OBJEKT ZA GRABEVINSKI OTPAD
 - RASHLAONI KONTEJNER
 - REGULAŽNO DVORIŠTE

Županija: BIJELOVARSKO-BILOGORSKA ŽUPANIJA	Grad: GRUBIŠNO POLJE
Naziv prostornog plana: IV. IZMJENE I DOPUNE PROSTORNOG PLANA UREĐENJA GRADA GRUBIŠNOGA POLJA	
Naziv kartografskog prikaza: INFRASTRUKTURNI SUSTAVI	
Jedinstvena oznaka prostornog plana/kartografskog prikaza: HR-ISPU-PPGO-01392-R05-IS-2-1	
Broj kartografskog prikaza: 2	Mjerilo kartografskog prikaza: 1 : 25 000
IV. Izmjena i dopuna Prostornog plana uređenja Grada Grubišnoga Polja "Službeni glasnik Grada Grubišnoga Polja" broj 1/17 Javna rasprava je objavljena u listu "24 sata" od 13. veljače 2017. godine Odgovorna osoba za provođenje javne rasprave: Željko Margeta, dipl. ing. geod.	IV. Izmjena i dopuna Prostornog plana uređenja Grada Grubišnoga Polja "Službeni glasnik Grada Grubišnoga Polja" broj 3/17 Javni uvid je održan od 22. veljače do 3. ožujka 2017. godine m.p.
Mijenjenje prema članku 107. Zakona o prostornom uređenju ("Narodne novine" broj 153/13) temeljem članka 107. stavka 4. se ne pribavlja	
Prema osobi koja je izradila nacrt prijedloga plana: ZAVOD ZA PROSTORNO UREĐENJE BIJELOVARSKO-BILOGORSKE ŽUPANIJE	
Ravnatelj: Saša Kriz, dipl. ing. arh.	Javna agencija: DRAGICA CVELIKOVIĆ URBANISTIČKA AGENCIJA d.o.o.
Odgovorni voditelj: Dragica Cveliković, mag. ing. arh.	Odgovorni tim u izradi nacrt prijedloga plana: Dragica Cveliković, mag. ing. arh. Vesna Baranović, dipl. ing. arh. Damir Lihner, dipl. ing. građ. Igor Favišić, dipl. ing. sum.
Pretpredsjednik gradskog vijeća: Ivo Martinović	m.p.
Istovjetnost ovog prostornog plana s izvornikom ovjerava: Željko Margeta, dipl. ing. geod.	m.p.